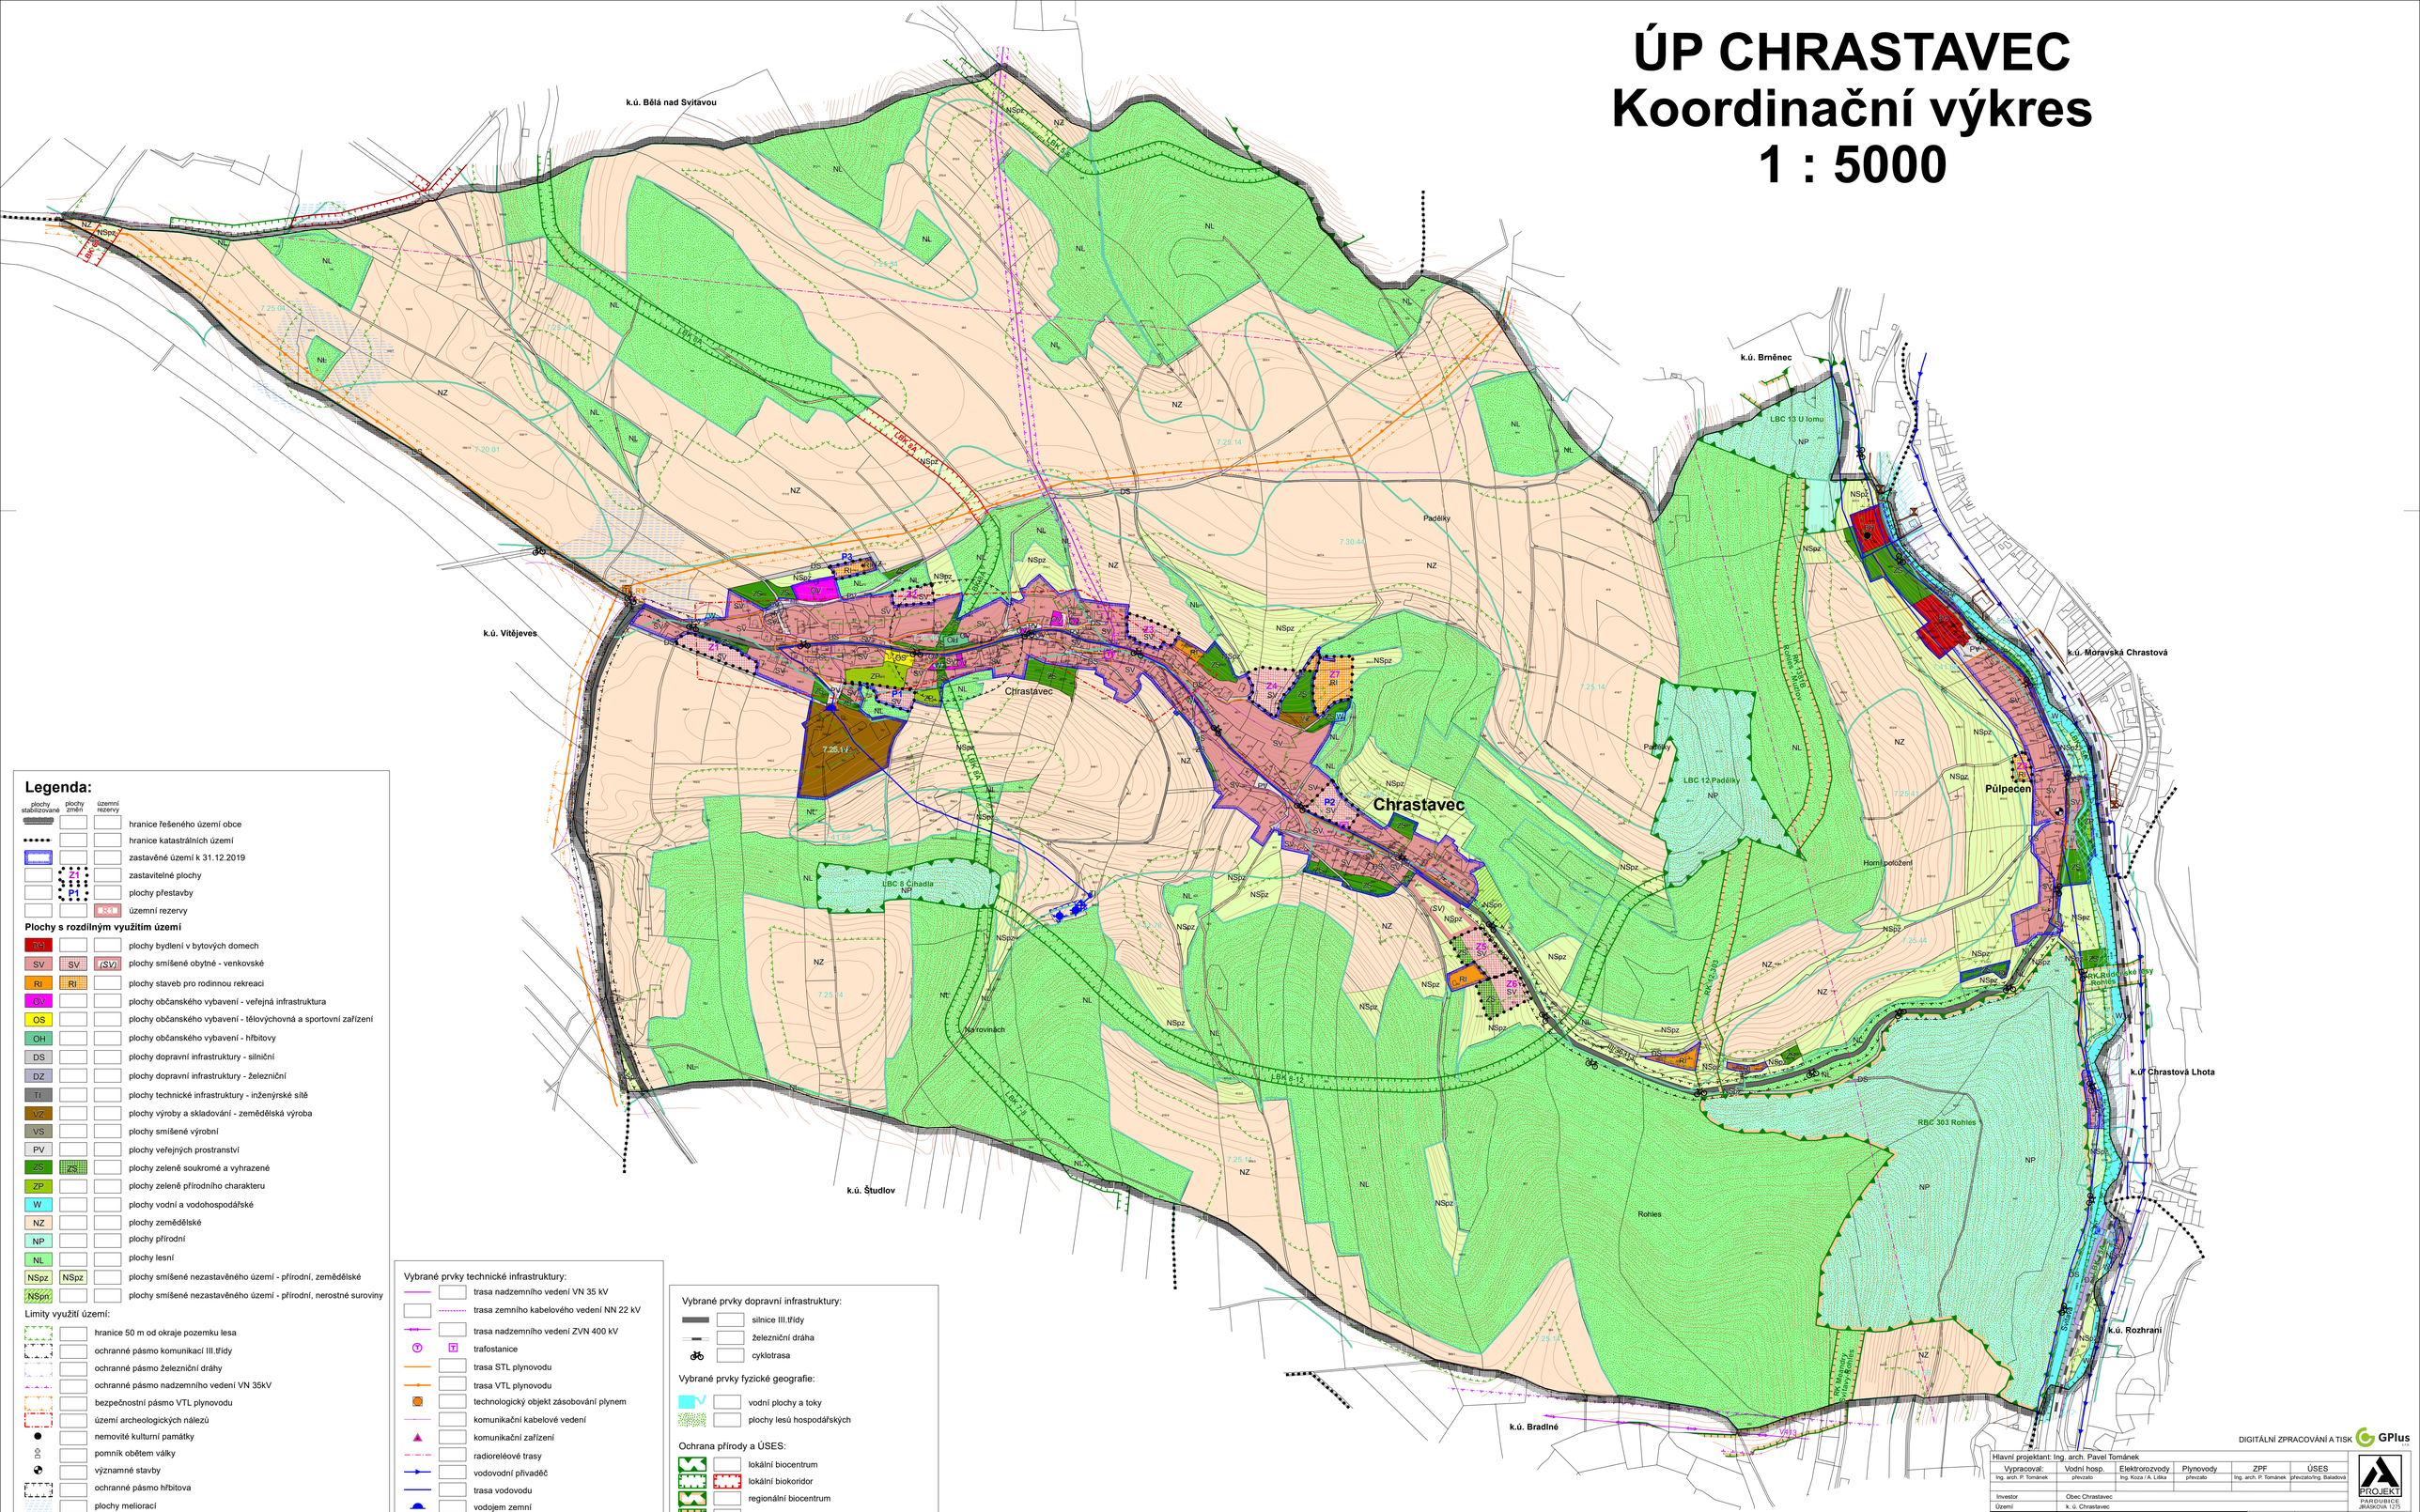ÚP CHRASTAVEC
Koordinační výkres
1 : 5000